



SAINT-JULIEN-LE-MONTAGNIER

PLAN LOCAL D'URBANISME



MODIFICATION N°1


4. ZONAGE

Plan Local d'Urbanisme approuvé par délibération du Conseil Municipal du13 décembre 2022
Modification n°1 du Plan Local d'Urbanisme engagée par arrêté municipal du16 avril 2026


SOMMAIRE

1)	CRÉATION DU SECTEUR NH1.....	3
2)	RÉDUCTION DE L'EMPLACEMENT RÉSERVÉ N°1	4
3)	SUPPRESSION DES EMPLACEMENTS RÉSERVÉS N°5, 7 ET 24.....	5
4)	SUPPRESSION DE L'EMPLACEMENT RÉSERVÉ N°14	6
5)	RÉDUCTION DE L'EMPLACEMENT RÉSERVÉ N°20	7
6)	SUPPRESSION DE L'EMPLACEMENT RÉSERVÉ N°18 ET RÉDUCTION DE L'EMPLACEMENT RÉSERVÉ N°23	8


1) Création du secteur Nh1

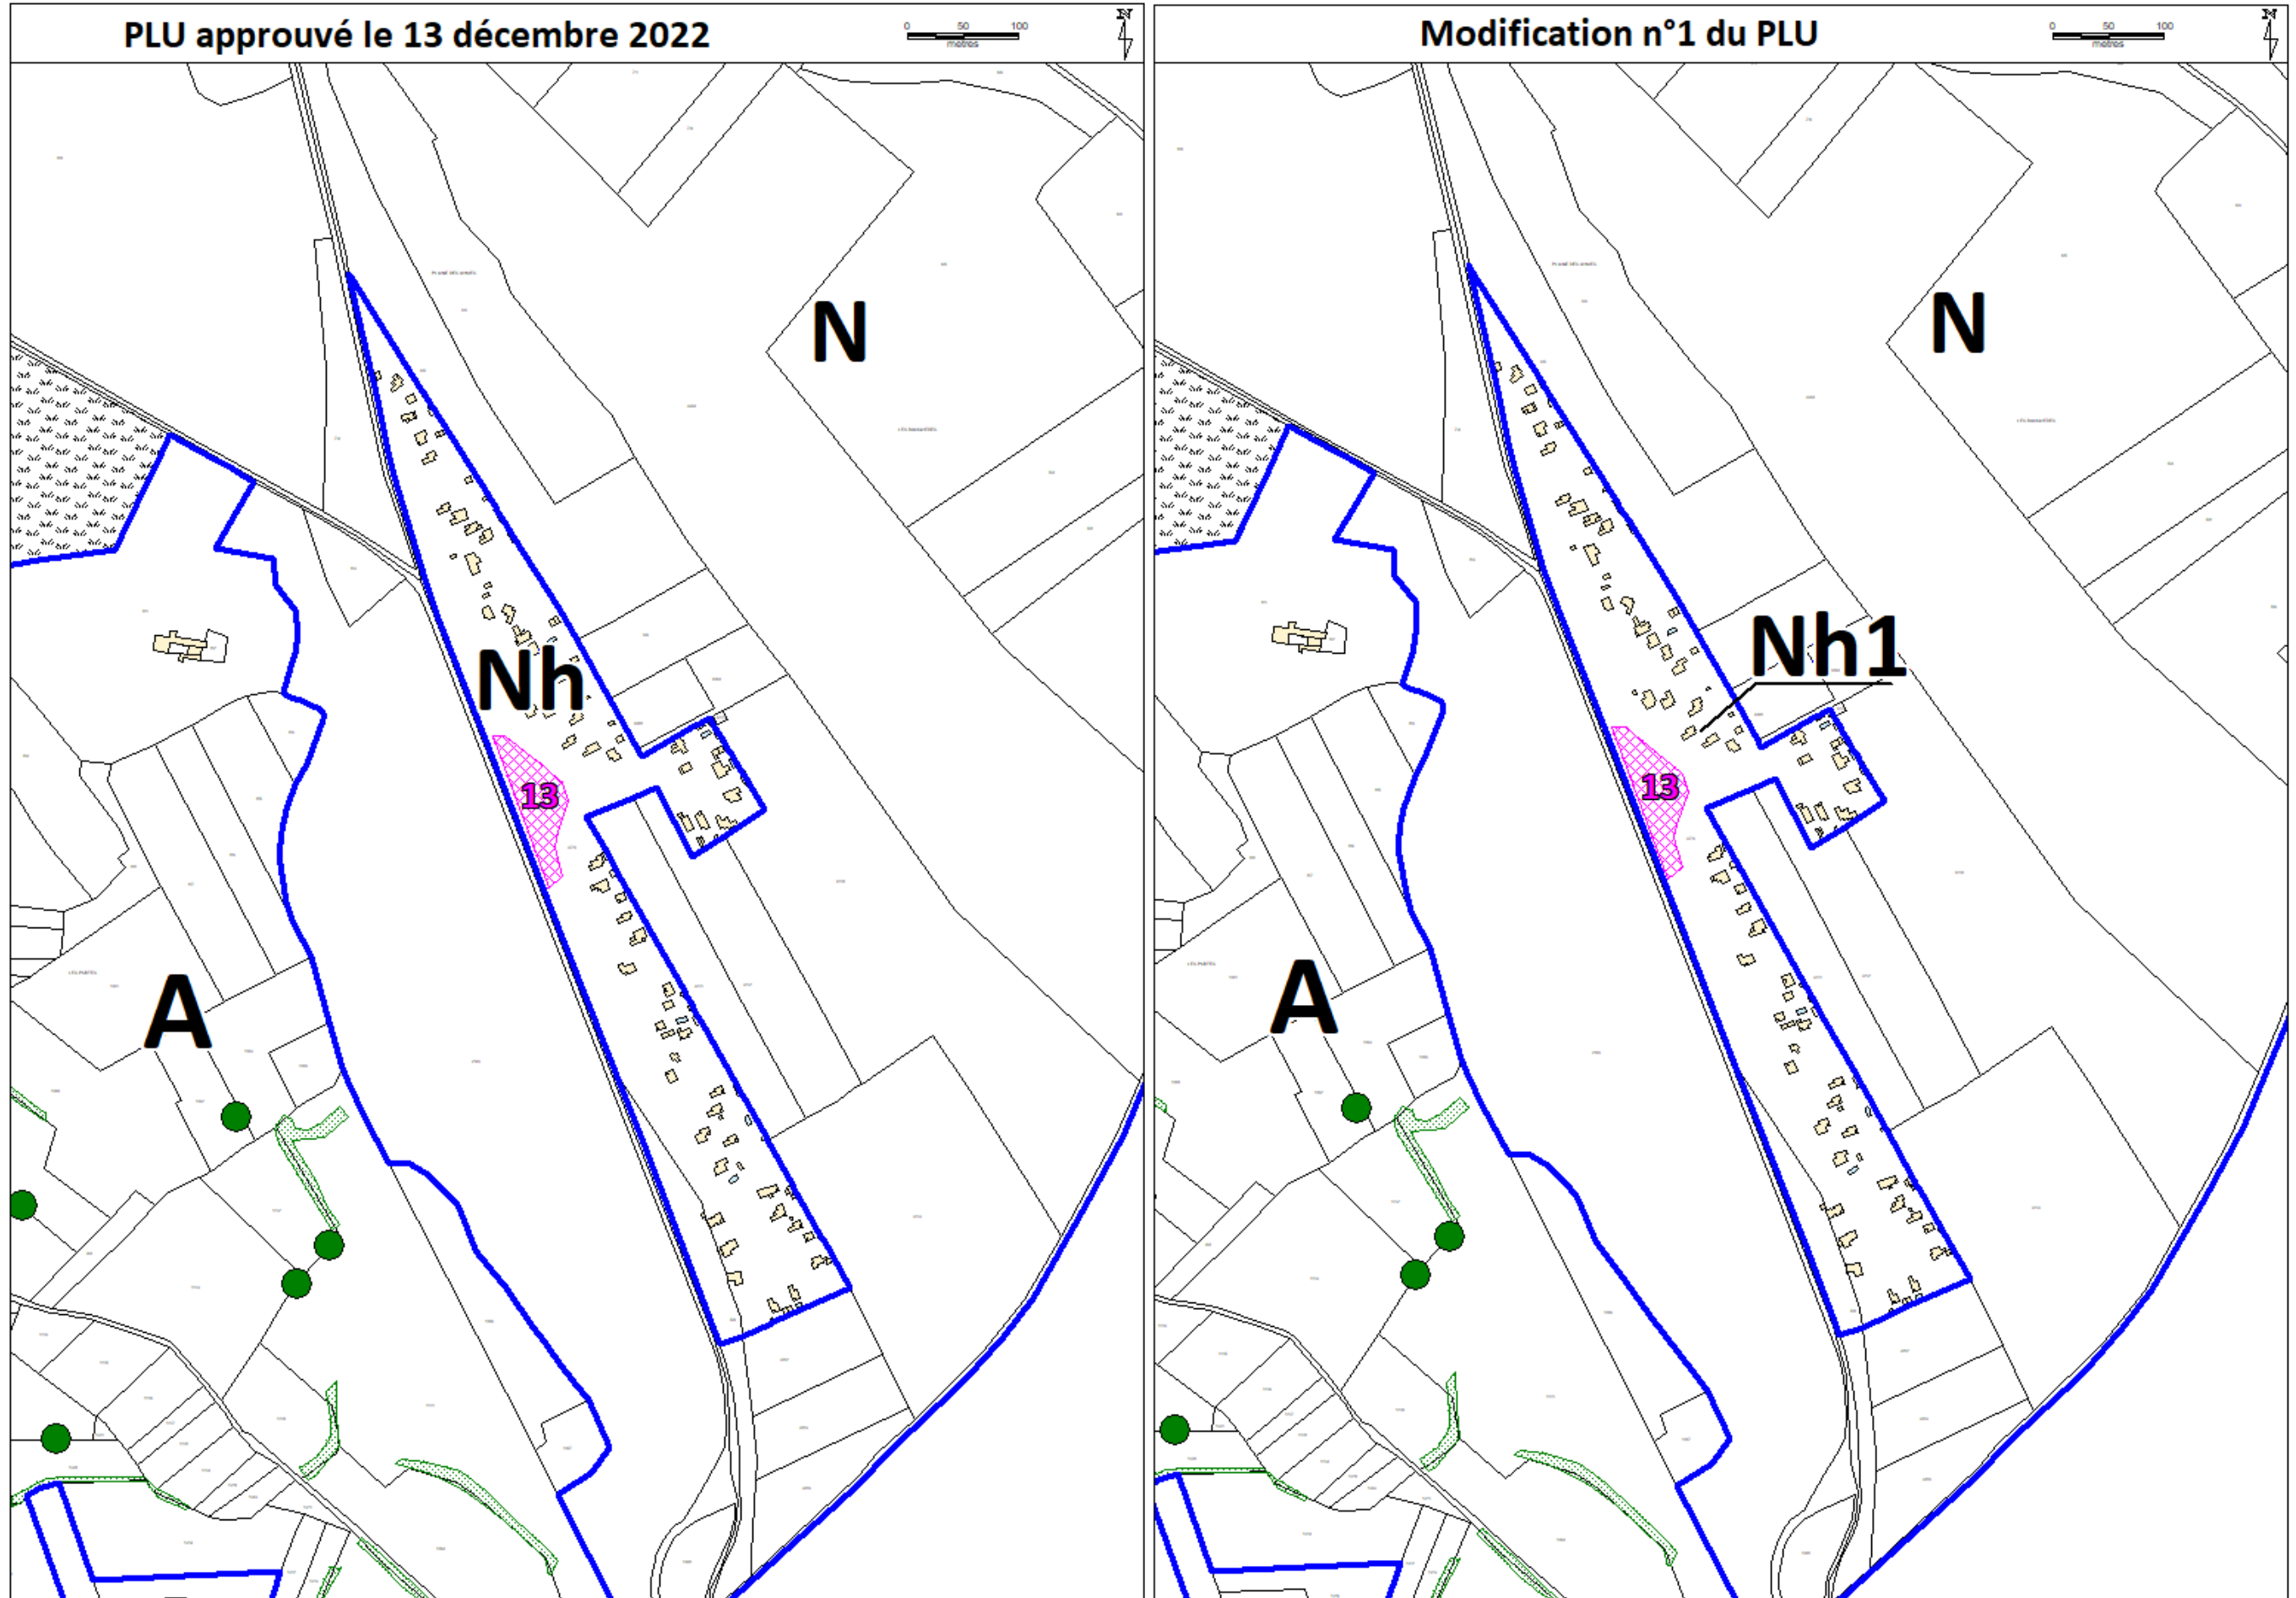


2) Réduction de l'emplacement réservé n°1

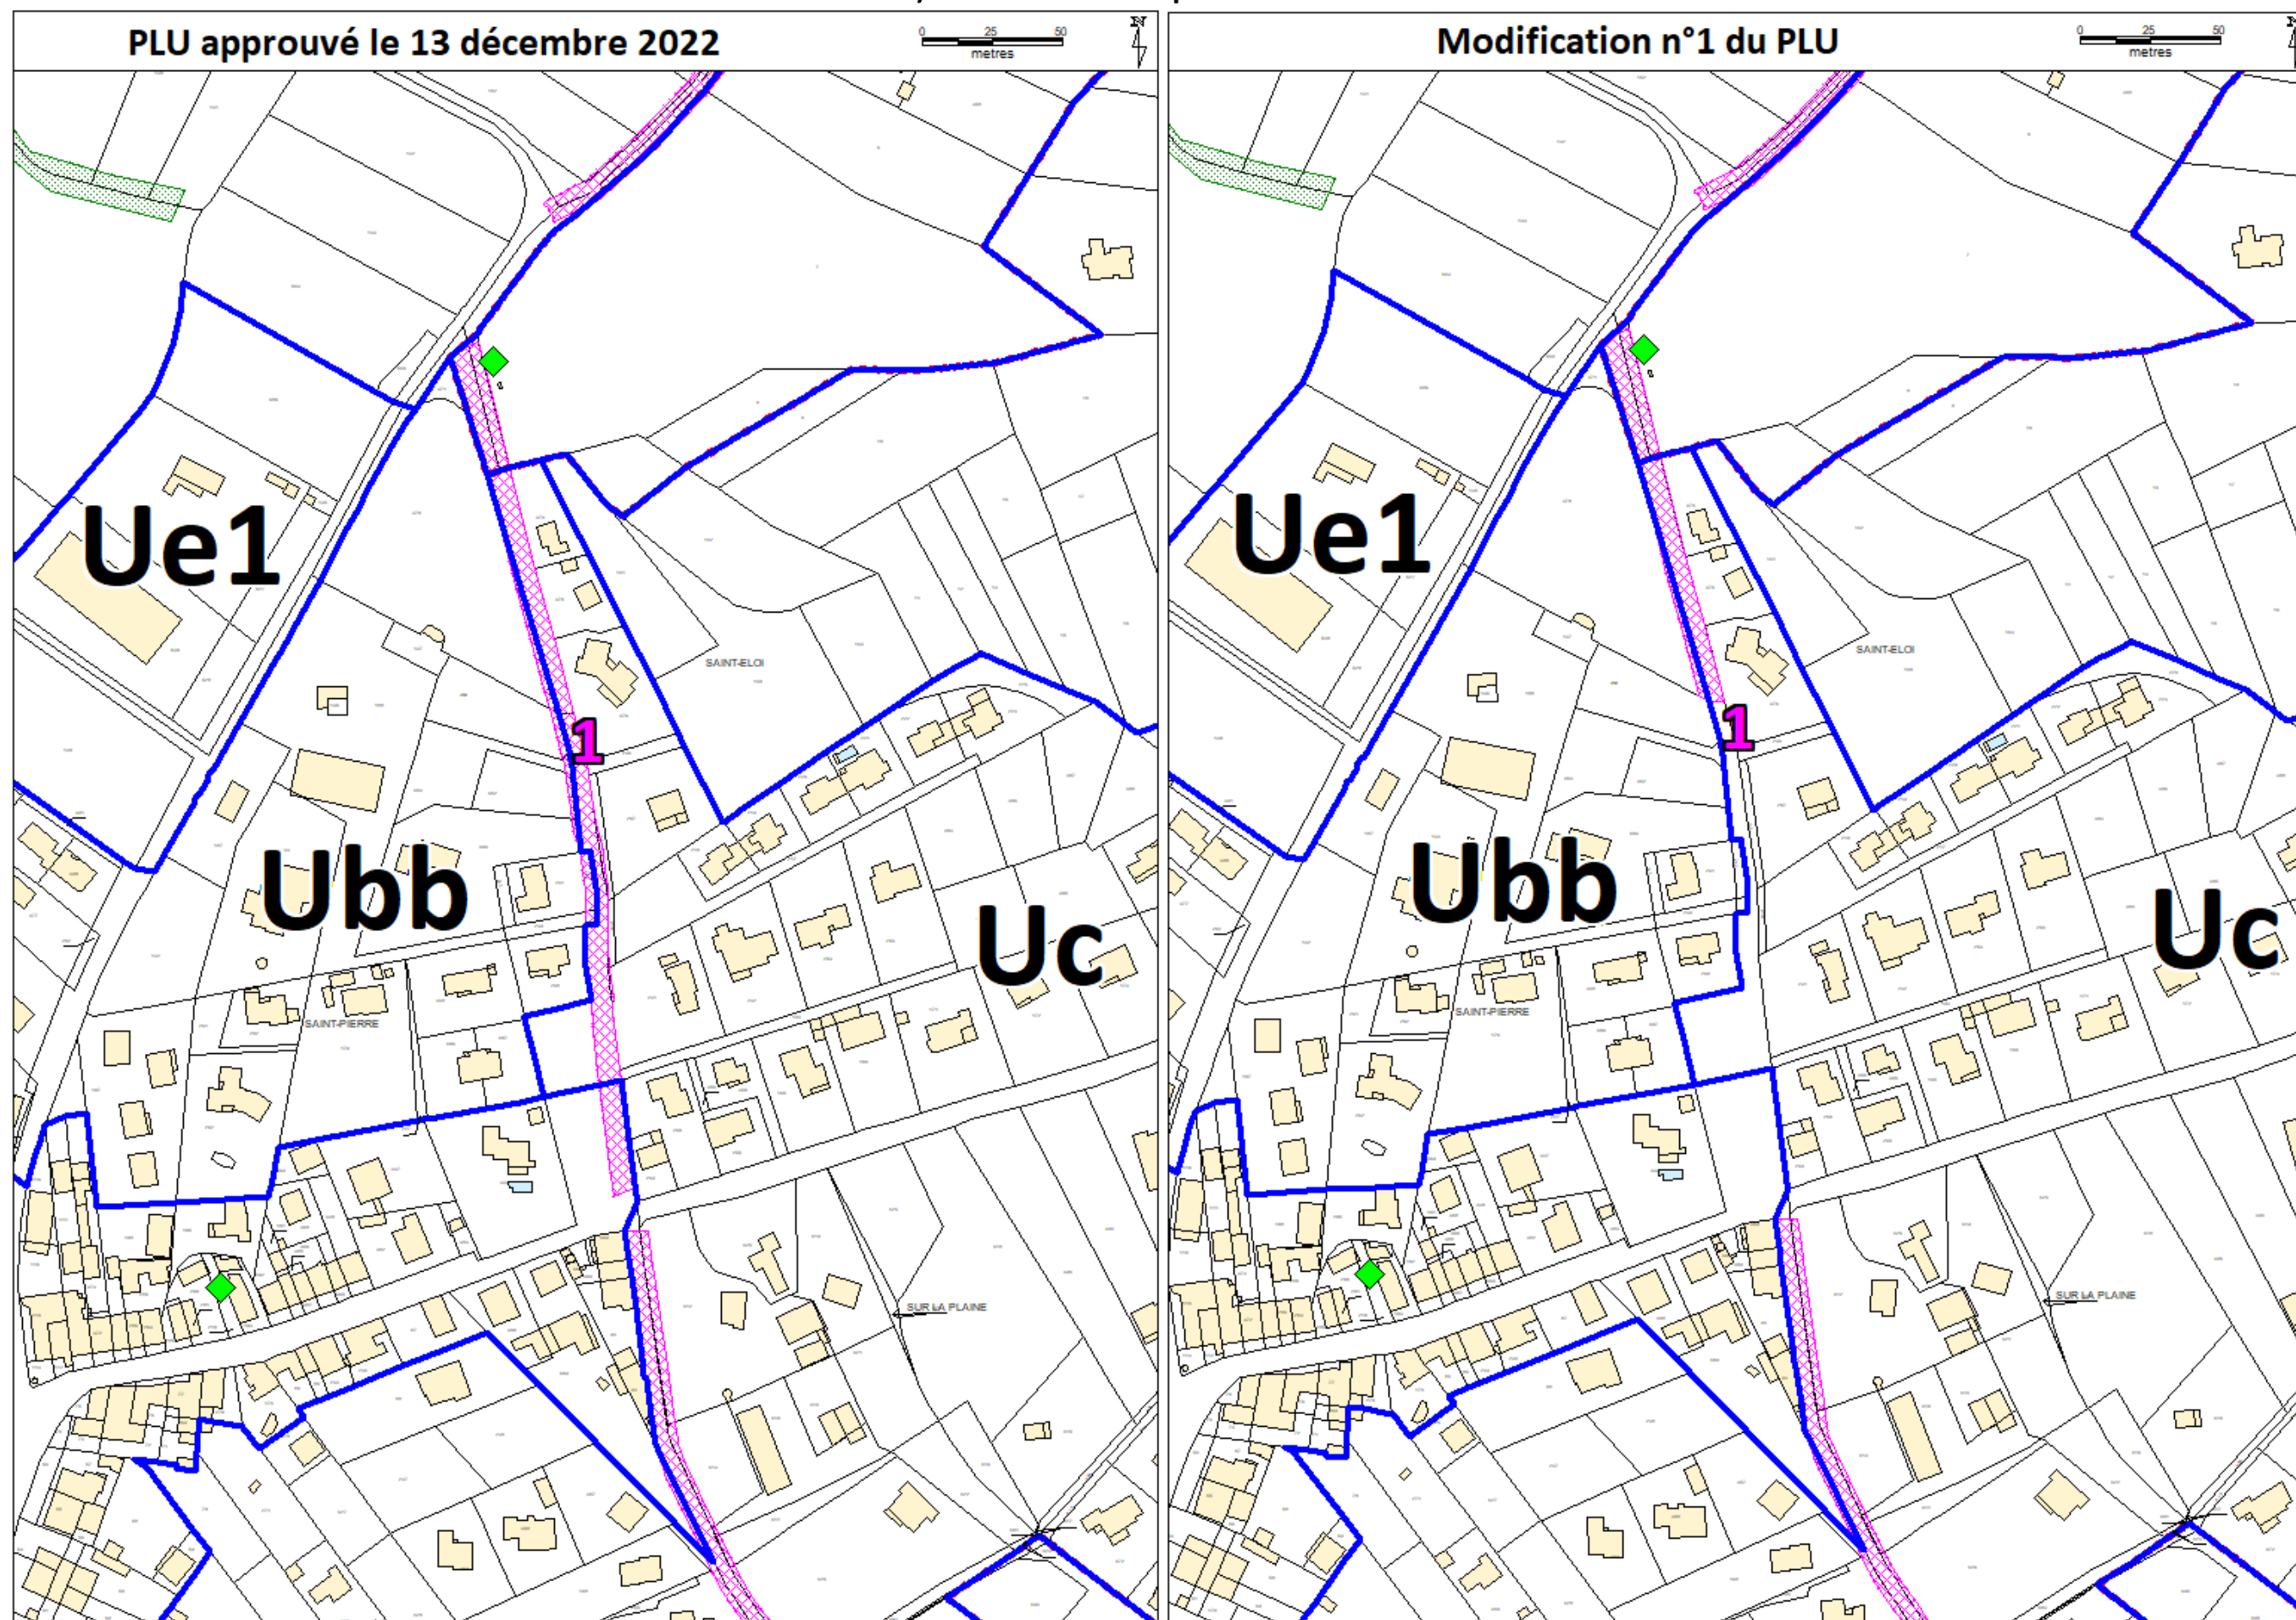


3) Suppression des emplacements réservés n°5, 7 et 24

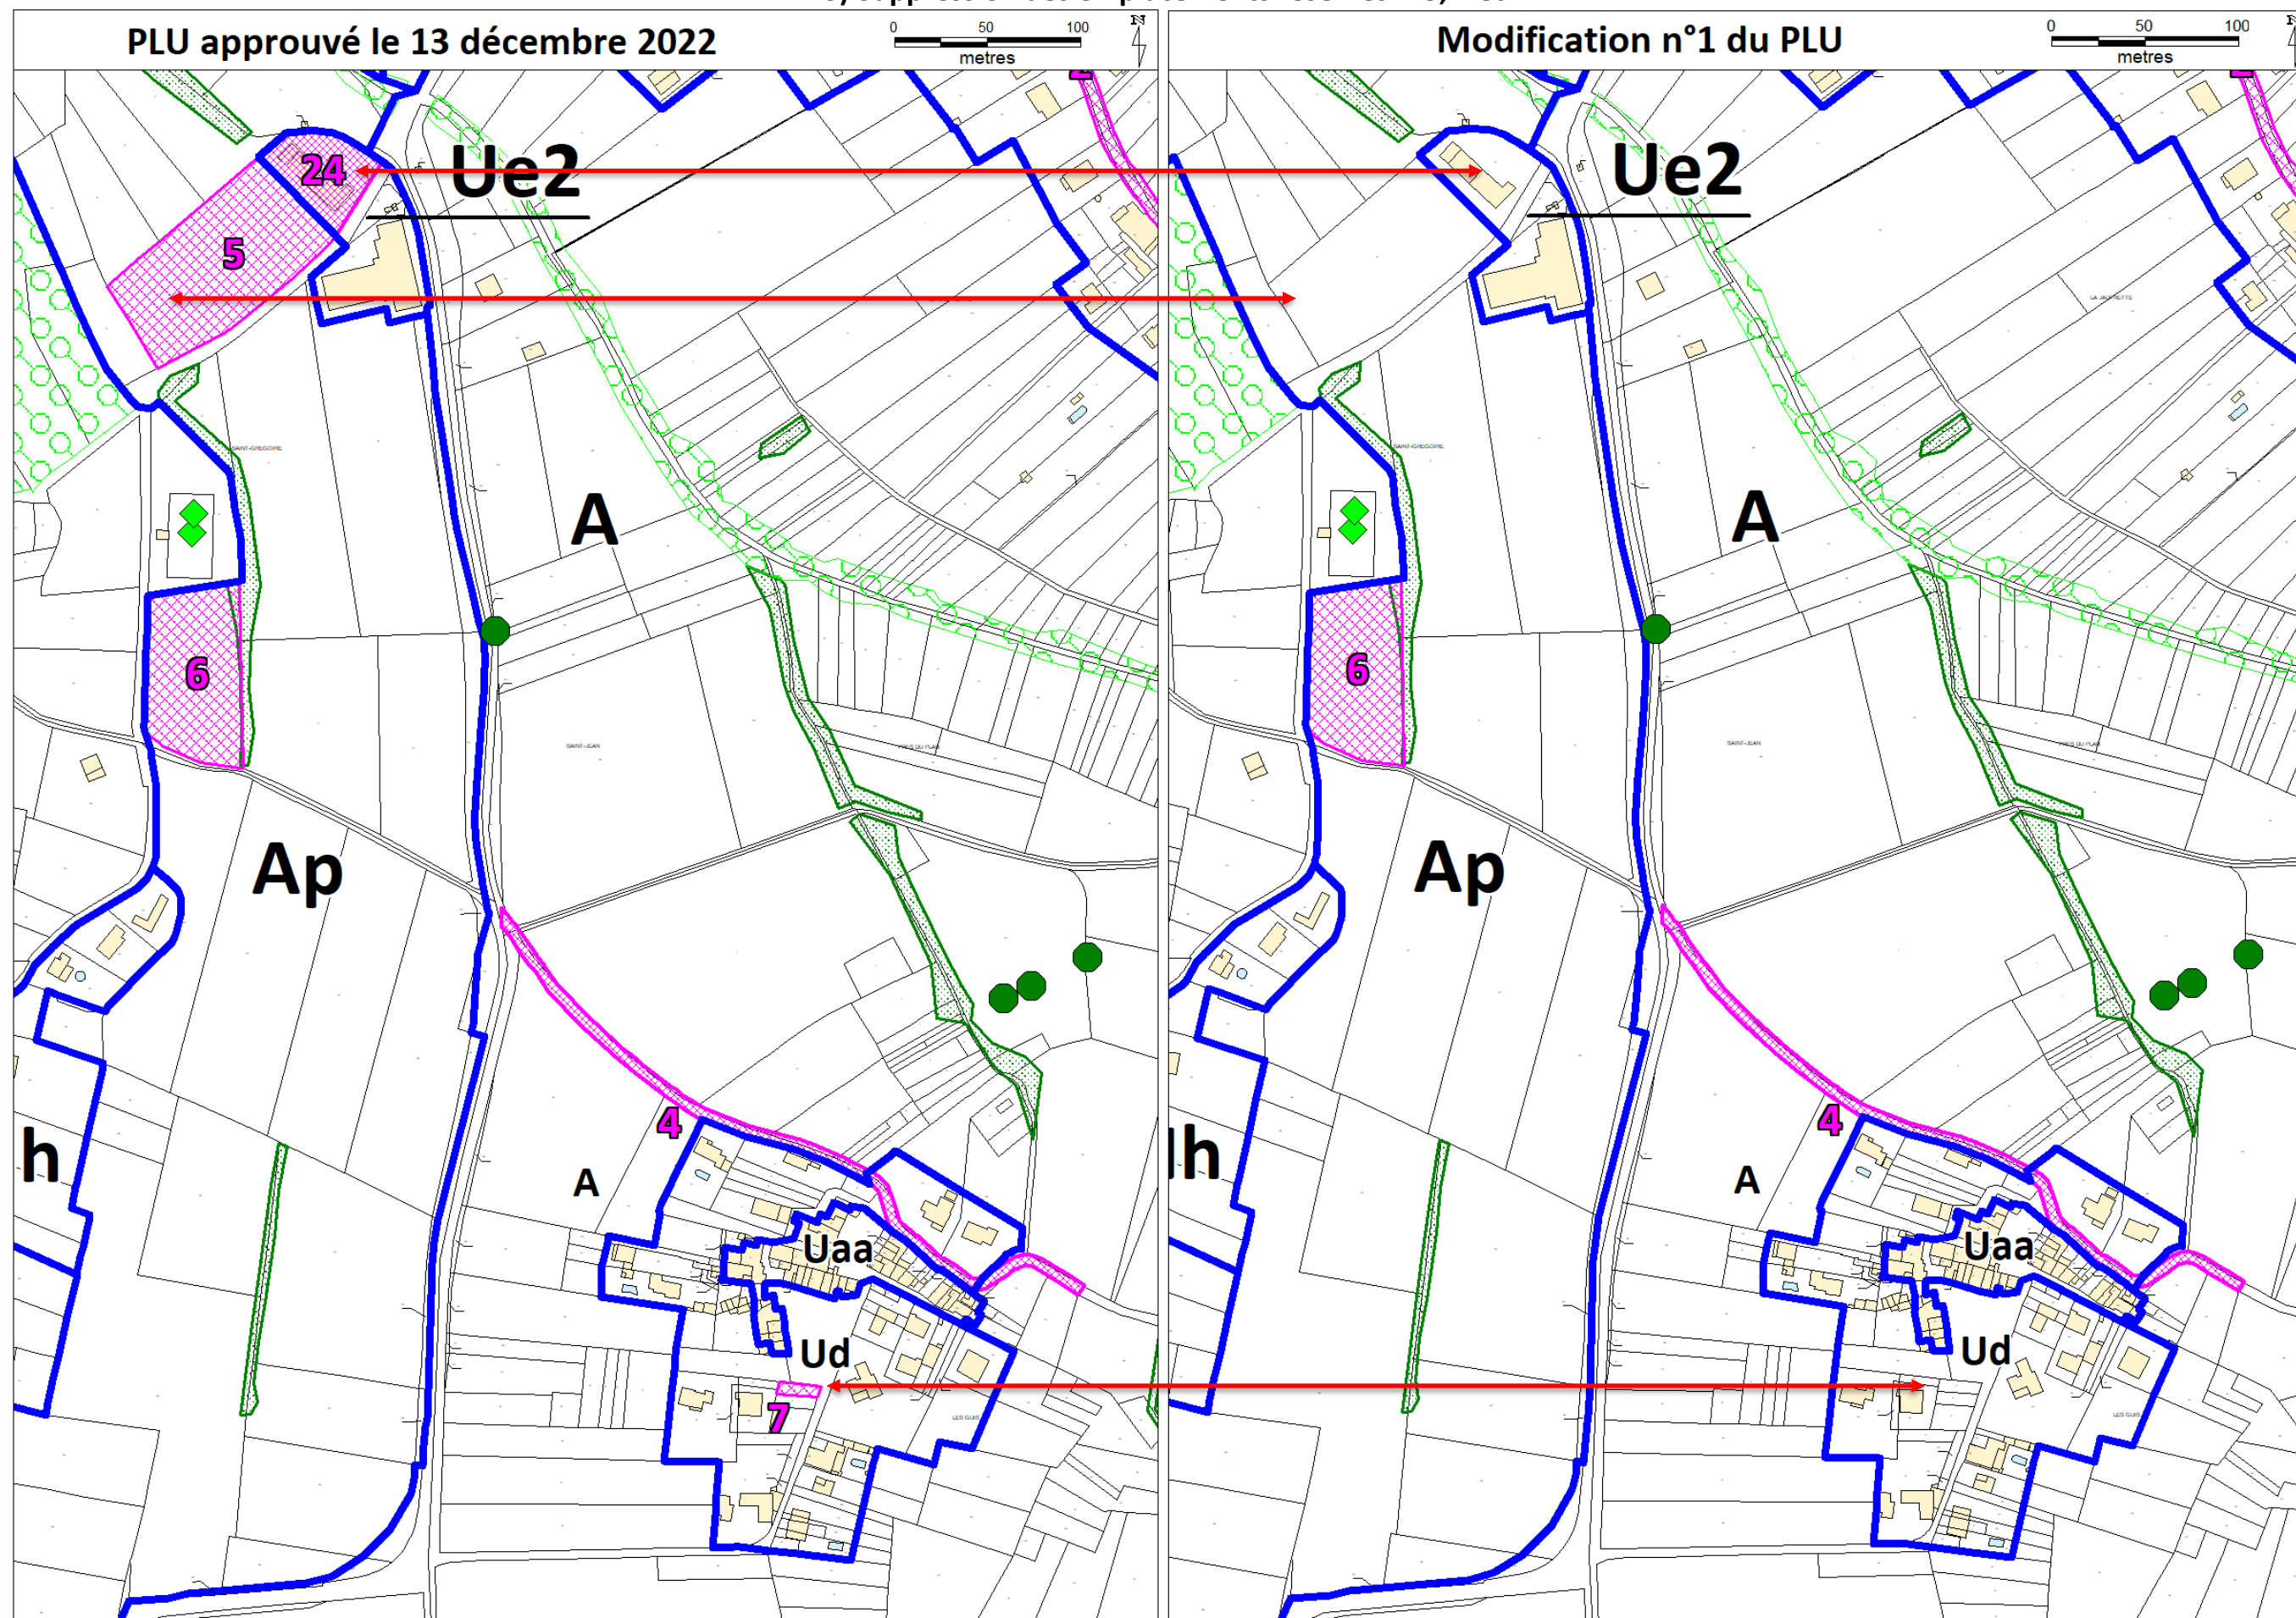

4) Suppression de l'emplacement réservé n°14

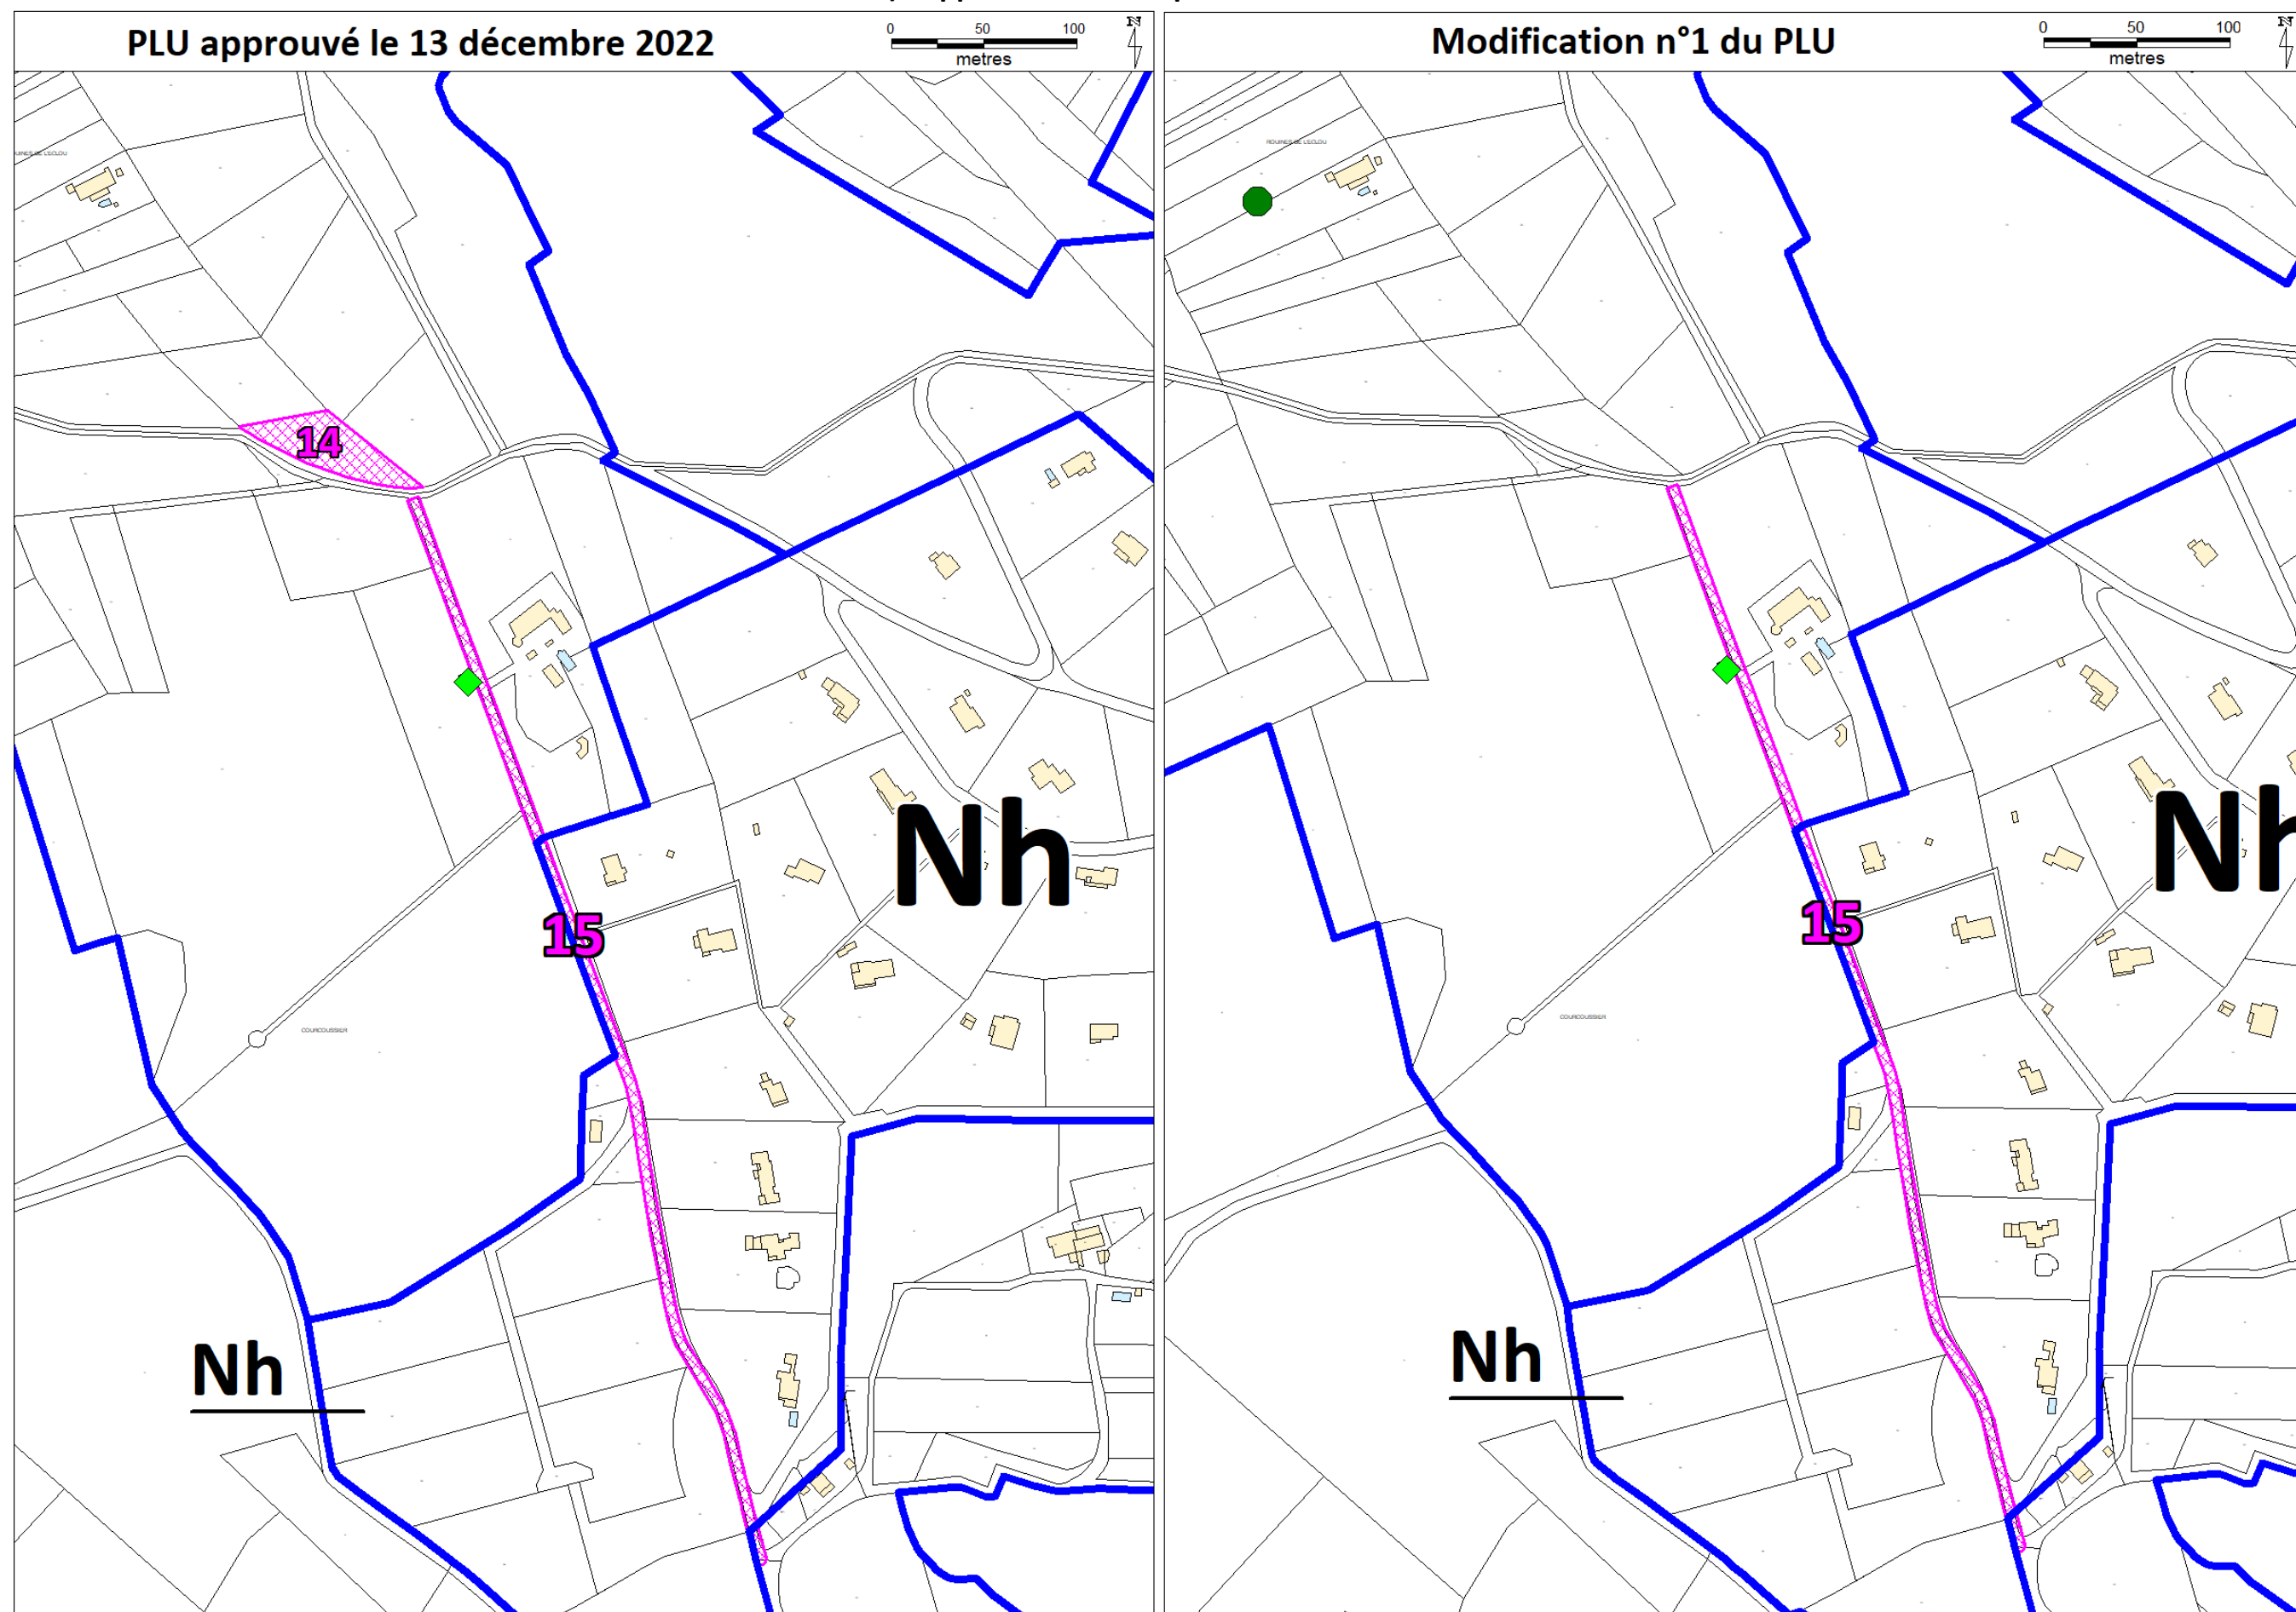

5) Réduction de l'emplacement réservé n°20

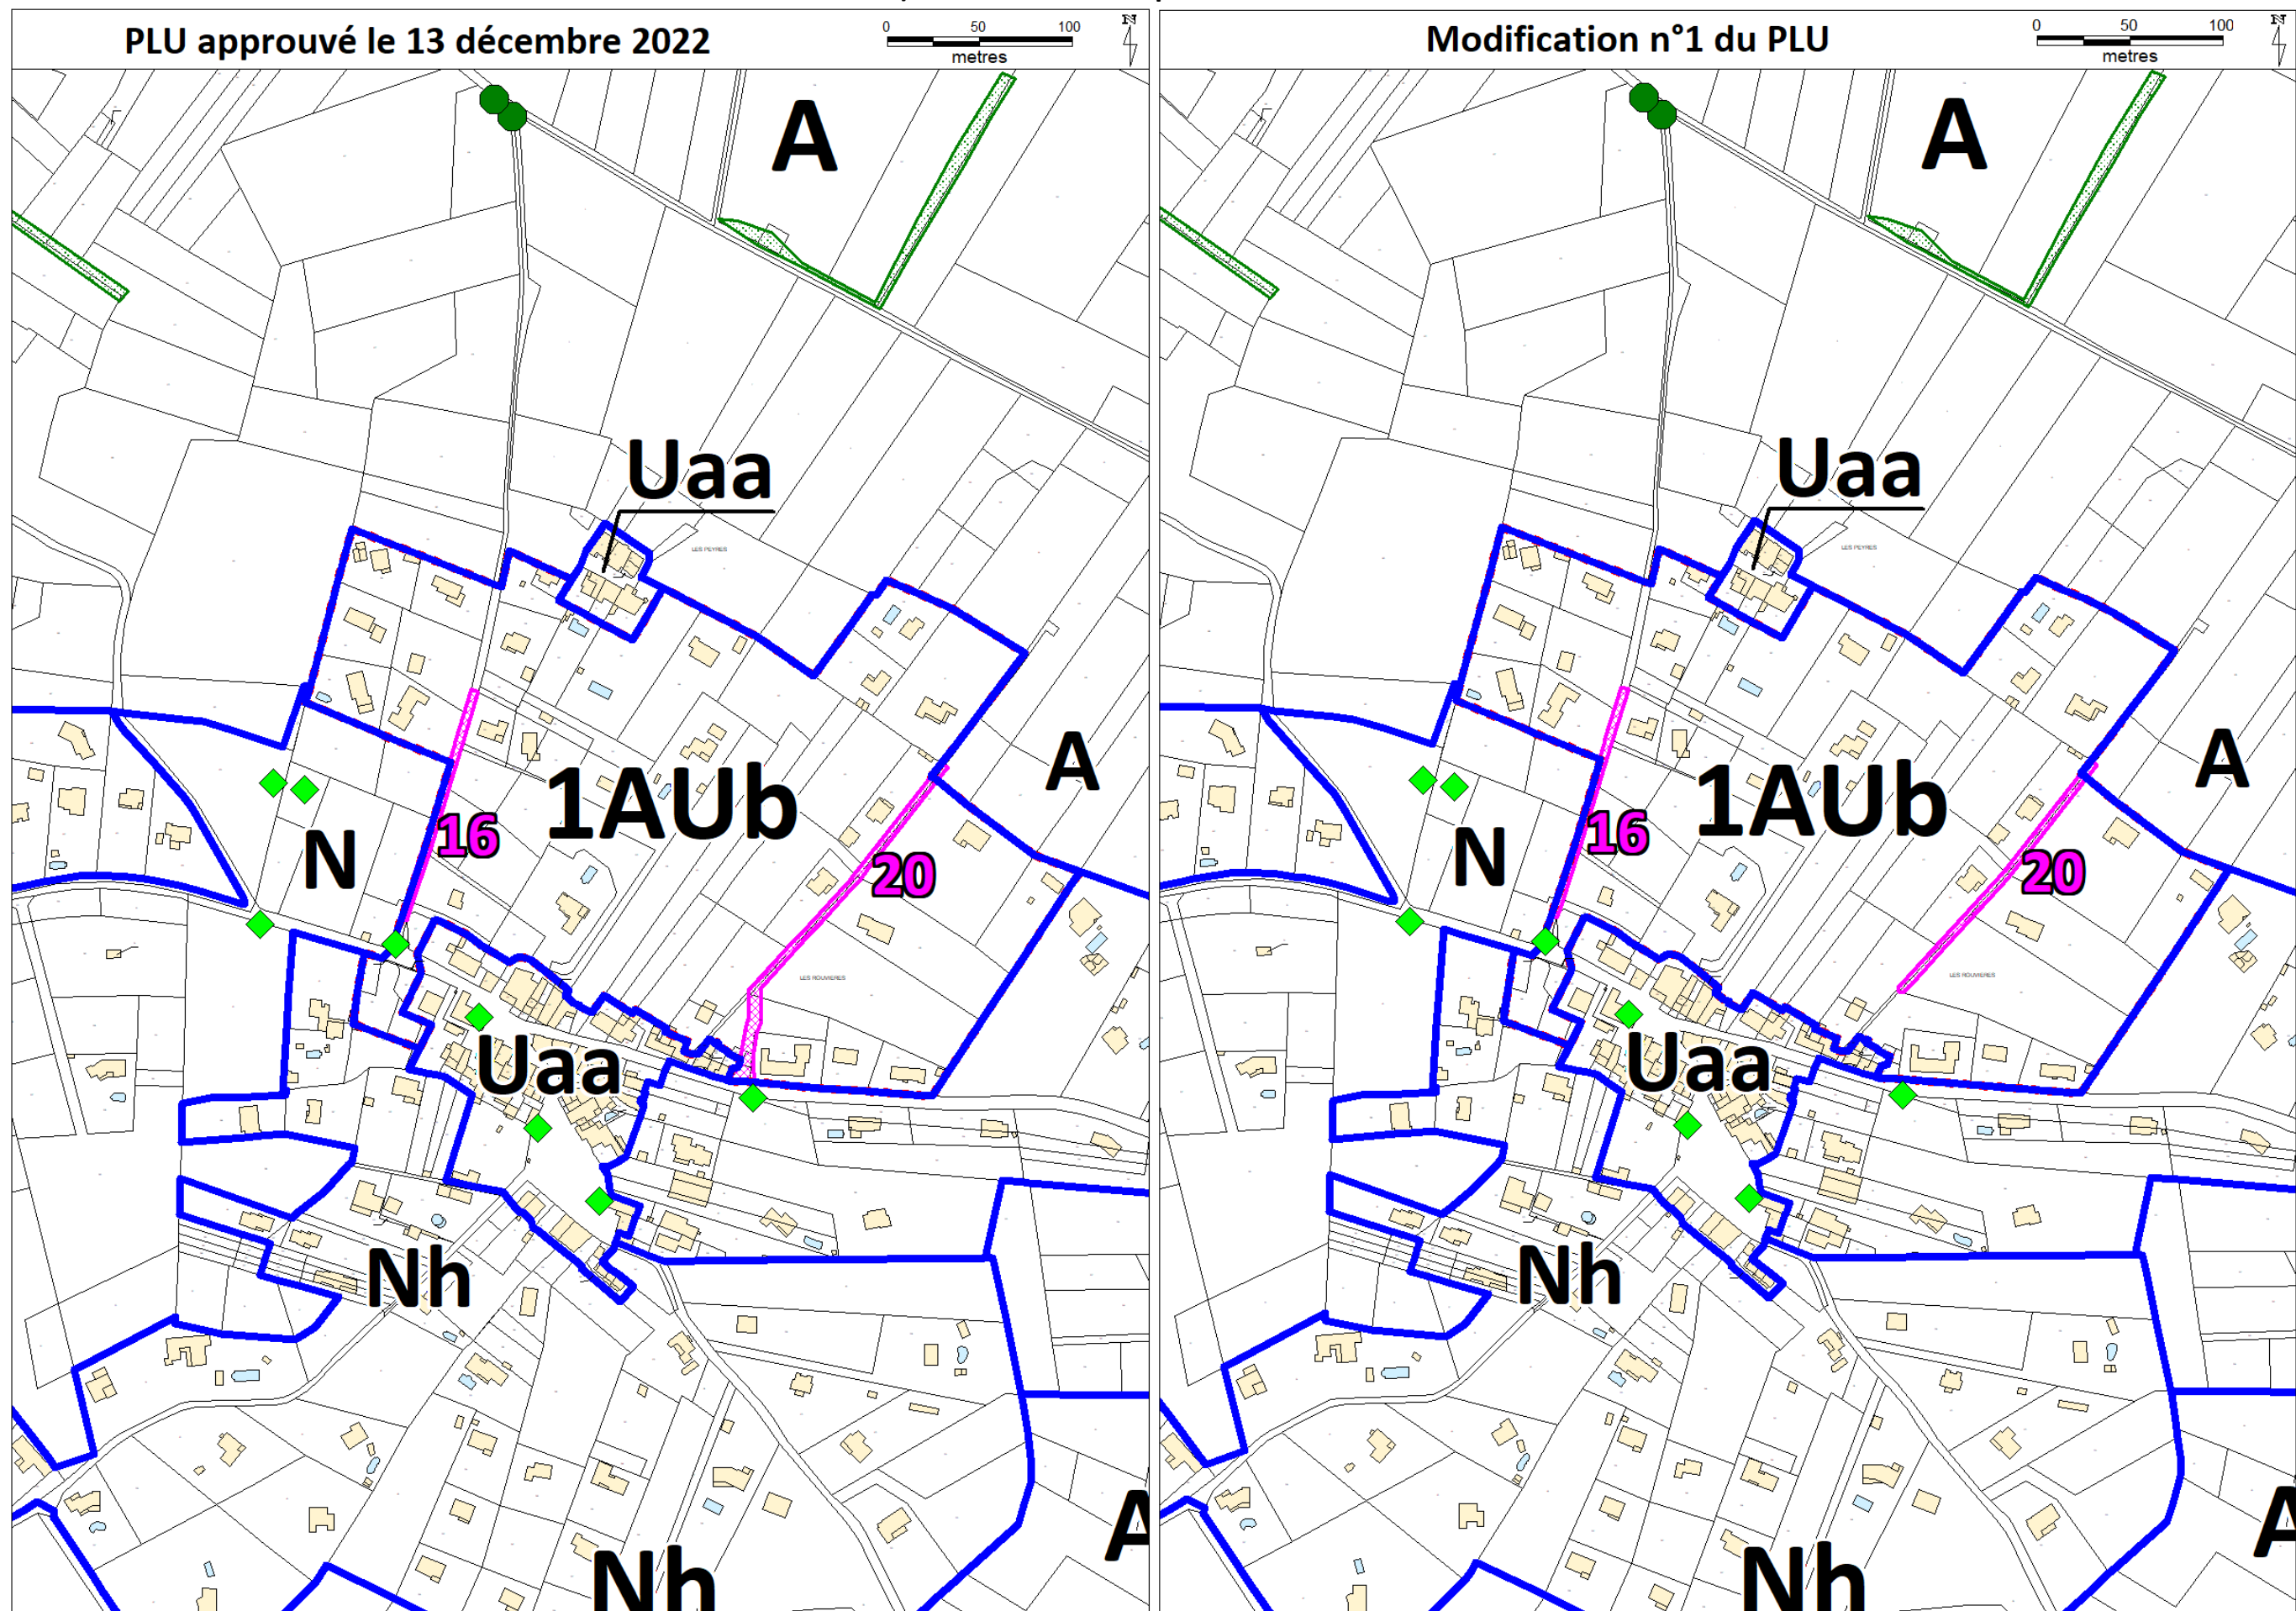

6) Suppression de l'emplacement réservé n°18 et réduction de l'emplacement réservé n°23

